



Mi nuevo proyecto

PRESENTADO POR
DAVID BERMEJO LOPEZ
dvd.bermejo@gmail.com

CREADO EN
2025-01-08

Superficie total: 231.25 m ²	Pisos 1
---	-------------------


Mi nuevo proyecto



SUPERFICIE TOTAL: 231.25 m² • SUPERFICIE DE LA VIVIENDA: 151.66 m² • PISOS: 1

▼ Planta baja

SUPERFICIE TOTAL: 231.25 m² • SUPERFICIE DE LA VIVIENDA: 151.66 m² •

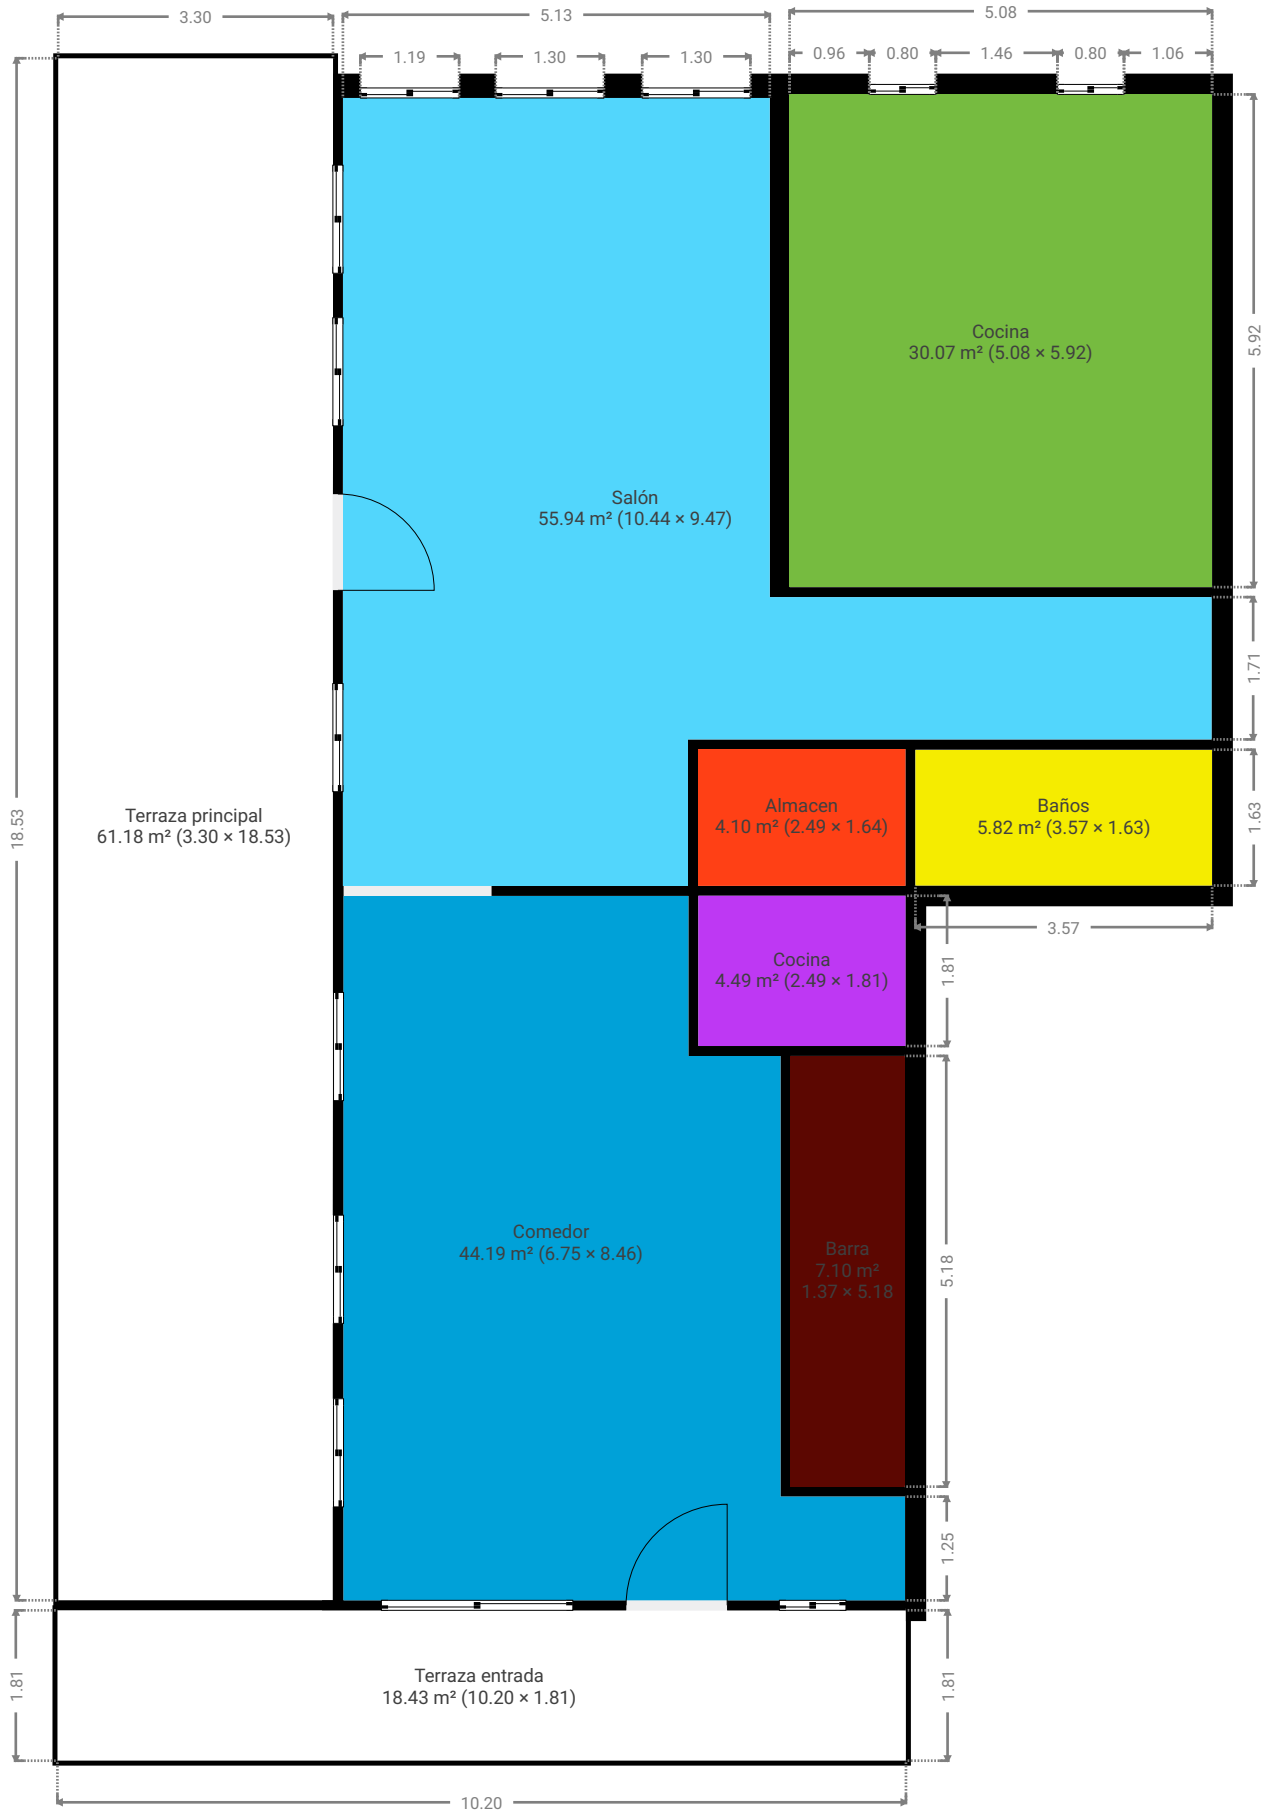

ESTE PLANO ESTA PROPORCIONADO SIN NINGUNA GARANTIA. SENSOPIA NO OFRECE NINGUNA GARANTIA, INCLUYENDO, SIN LIMITACION, GARANTIAS SOBRE LA SATISFACCION Y LA PRECISION DE LAS DIMENSIONES.

